
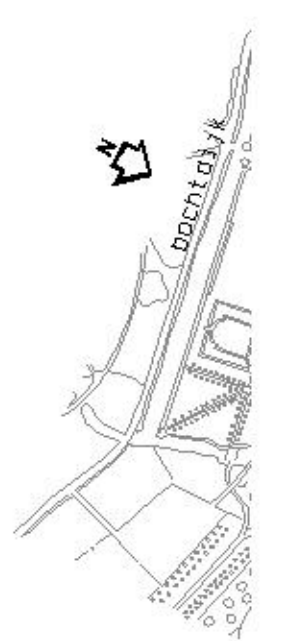


DUJVENTOREN

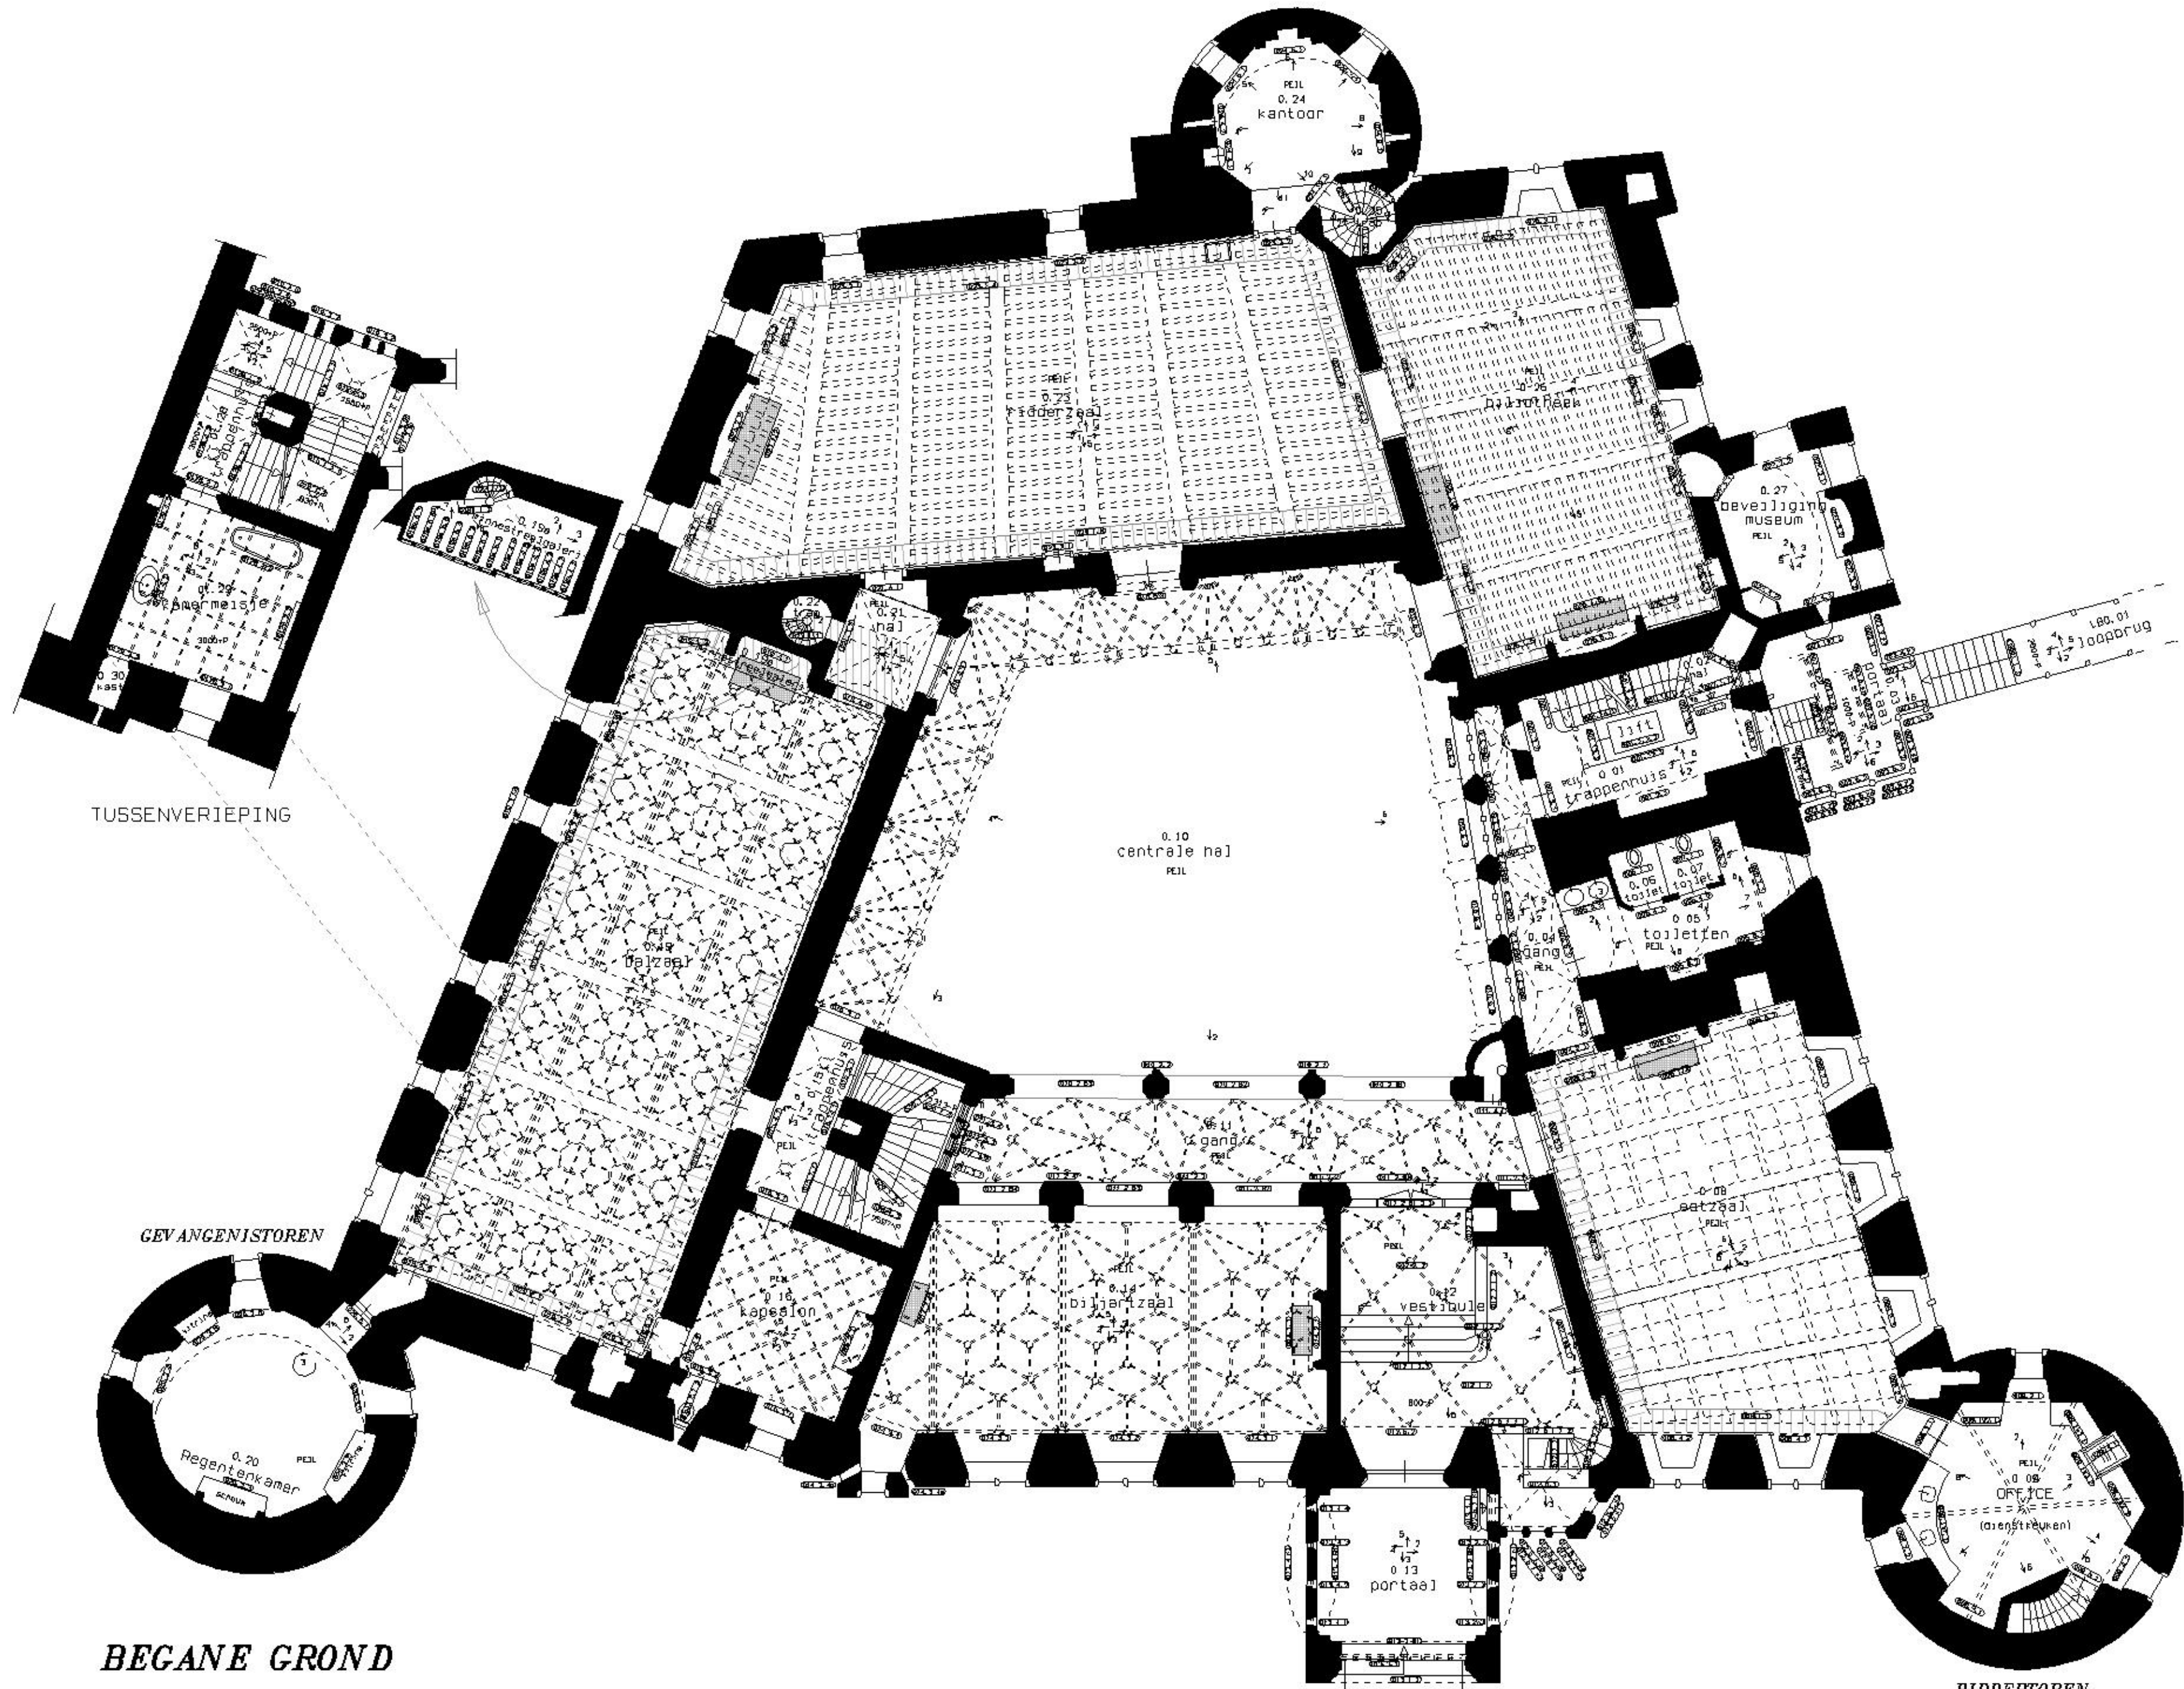

TUSSENVERIEPING

GEVANGENISTOREN

BEGANE GROND

RIDDERTOREN

architektenburo
VERLAAN & BOUWSTRA

KASTE
 HAAR;
 BEST;
 project nr